

令和6年8月末現在建設工事進捗状況

工事名称	(仮称) 名寄地区一般廃棄物中間処理施設建設工事
工事場所	北海道名寄市字大橋140番地1及び146番地11
敷地面積	13,742.56 m ²
構造及び規模	鉄骨造、一部RC・SRC造、地上5階建
建築面積/延床面積	2,705.43 m ² / 5,012.34 m ²
契約工期	令和5年9月25日 から 令和9年3月12日 まで


【今月の主な作業】

[準備工]

- ・安全祈願祭・起工式
- ・縄張り、BM（ベンチマーク）確認、杭芯検査
- ・試験杭立会検査
- ・地盤改良杭打設、ごみピット掘削、仮設給排水開始
- ・ごみピット下杭芯検査

実施出来高	1.92%	作業人員累計	月計 252 人	累計 760 人
-------	-------	--------	----------	----------

工事記録写真（撮影日：令和6年8月30日）

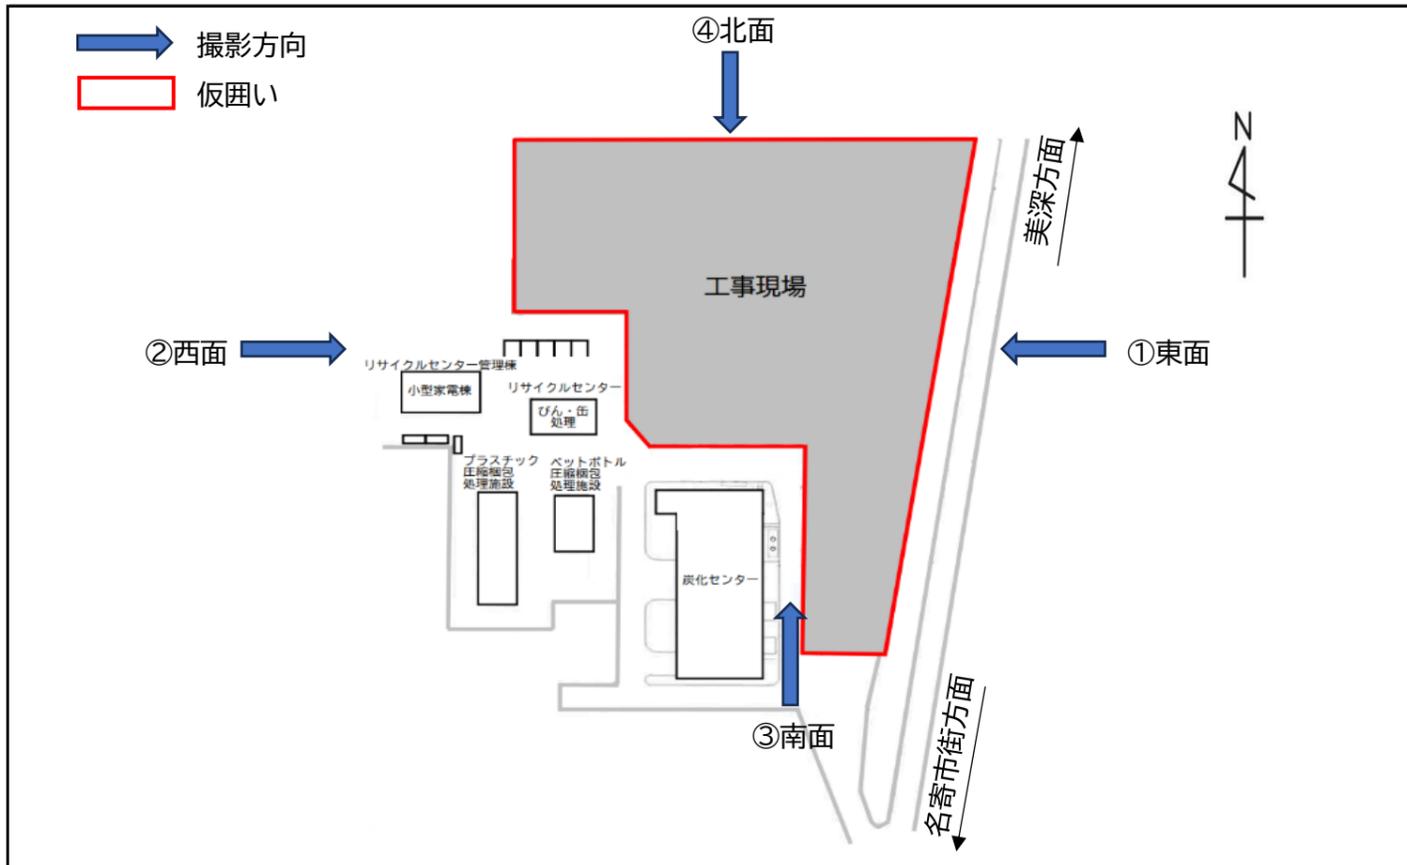

(仮称) 名寄地区一般廃棄物中間処理施設建設工事安全祈願祭・起工式
 令和6年8月1日（木）午前10時



令和6年8月末現在建設工事進捗状況

撮影箇所：①東面上空



撮影箇所：③南面上空



撮影箇所：②西面上空



撮影箇所：④北面上空

