

令和6年9月末現在建設工事進捗状況


工事名称	(仮称) 名寄地区一般廃棄物中間処理施設建設工事
工事場所	北海道名寄市字大橋140番地1及び146番地11
敷地面積	13,742.56 m ²
構造及び規模	鉄骨造、一部RC・SRC造、地上5階建
建築面積/延床面積	2,705.43 m ² / 5,012.34 m ²
契約工期	令和5年9月25日 から 令和9年3月12日 まで

【今月の主な作業】

- ・地盤改良杭打設、土留め用親杭打設、杭打機械搬出
- ・ピット部根切り掘削、砕石敷
- ・捨てコンクリート枠取付
- ・場内敷き鉄板敷込み
- ・杭位置確認検査（1回目）
- ・鎮物埋納

実施出来高	2.70%	作業人員累計	月計 367 人	累計 1,127 人
-------	-------	--------	----------	------------

工事記録写真（撮影日：令和6年9月30日）

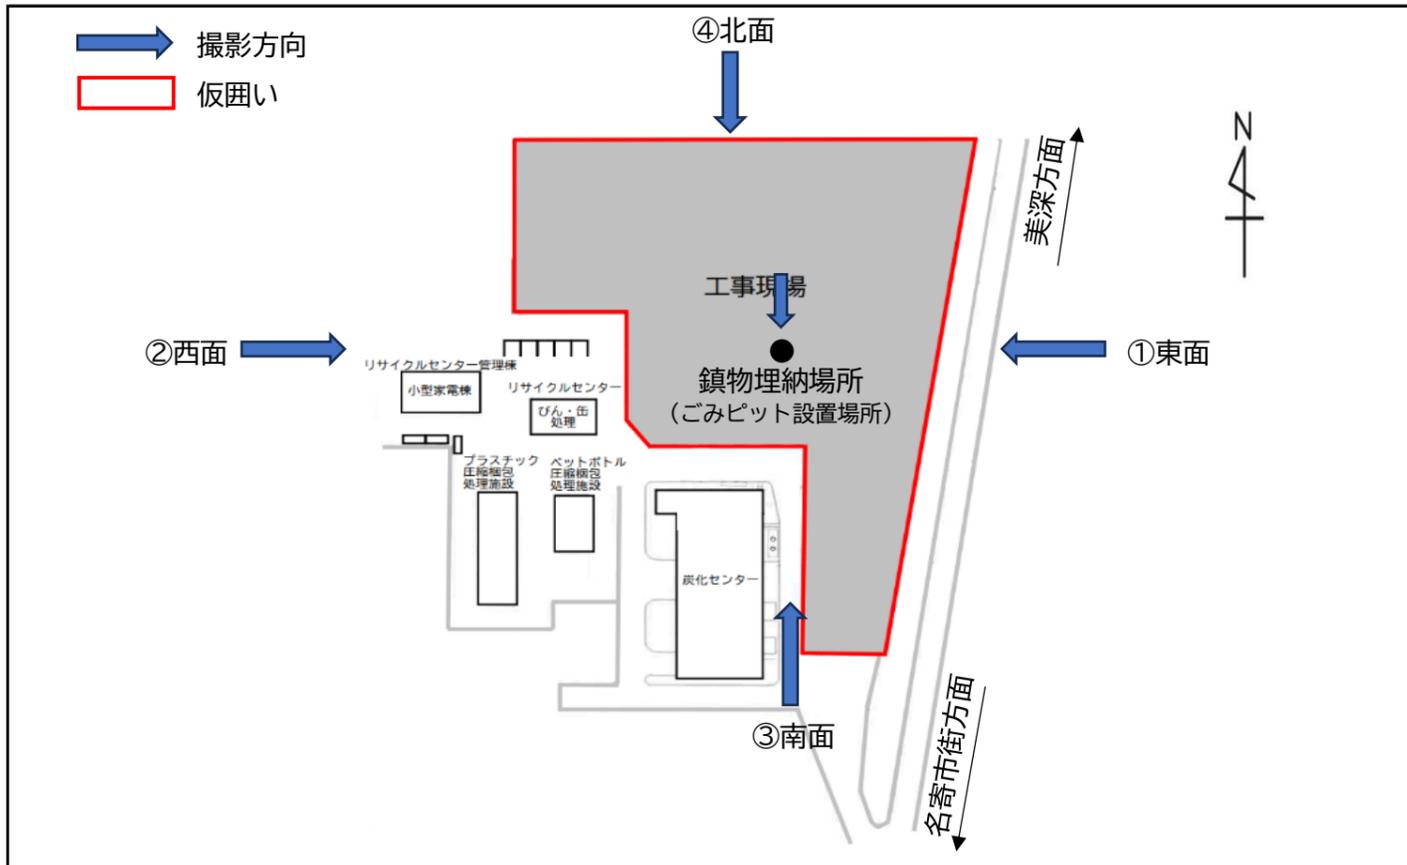

(仮称) 名寄地区一般廃棄物中間処理施設建設工事 鎮物埋納
令和6年9月30日（月）



令和6年9月末現在建設工事進捗状況

撮影箇所：①東面上空



撮影箇所：③南面上空



撮影箇所：②西面上空



撮影箇所：④北面上空

